



COMUNE DI GIOI Provincia di Salerno

Indirizzo: Piazza Andrea Malo, 17 - 84056 Gioi (SA)
PEC: protocollo@pec.comune.gioi.sa.it
Telefono: (+39) 0974.991026
C.F. 84000570659 - P.IVA. 02623820657 - CU. UFZAA

OPERE PUBBLICHE DI MESSA IN SICUREZZA DEGLI EDIFICI E DEL TERRITORIO

Legge 27 dicembre 2019, n. 160 e s.m.i. L. 126/2020

MINISTERO DELL'INTERNO

DIPARTIMENTO PER GLI AFFARI INTERNI E TERRITORIALI
(DECRETO D.C.F.L. del 07 dicembre 2020)

INTERVENTO DI RESTAURO CINTA MURARIA E SISTEMAZIONE STRADE

CUP: D95C2000000001 – CIG: 869090058F


RTP ARCA: Via Serre, 39 – 84052 Ceraso (SA) | Via A. Sabatini, 7 – 84121 Salerno

PROGETTO DEFINITIVO


ID Prog.	Elaborato	
PG	EG11	RILIEVO FOTOGRAFICO CON LASER SCANNER
☒ GENERALE	<input type="checkbox"/>	DESCRITTIVO/CALCOLO
	<input checked="" type="checkbox"/>	GRAFICO/FOTOGRAFICO
<input type="checkbox"/> SPECIALISTICO	<input type="checkbox"/>	METRICO-ESTIMATIVO/TECNICO-AMMINISTRATIVO

Prot. Comune	RTP Progetto	
	Arch. Emilio Buonomo	Geol. Vincenzo Siervo
	Ing. Raffaele Tarateta	Archeol. Rosanna Salati
Visto: il RUP	Ing. Antonello Cerbone	Archeol. Mario D'Antuono


CINTA MURARIA | VISTA DALL'ALTO

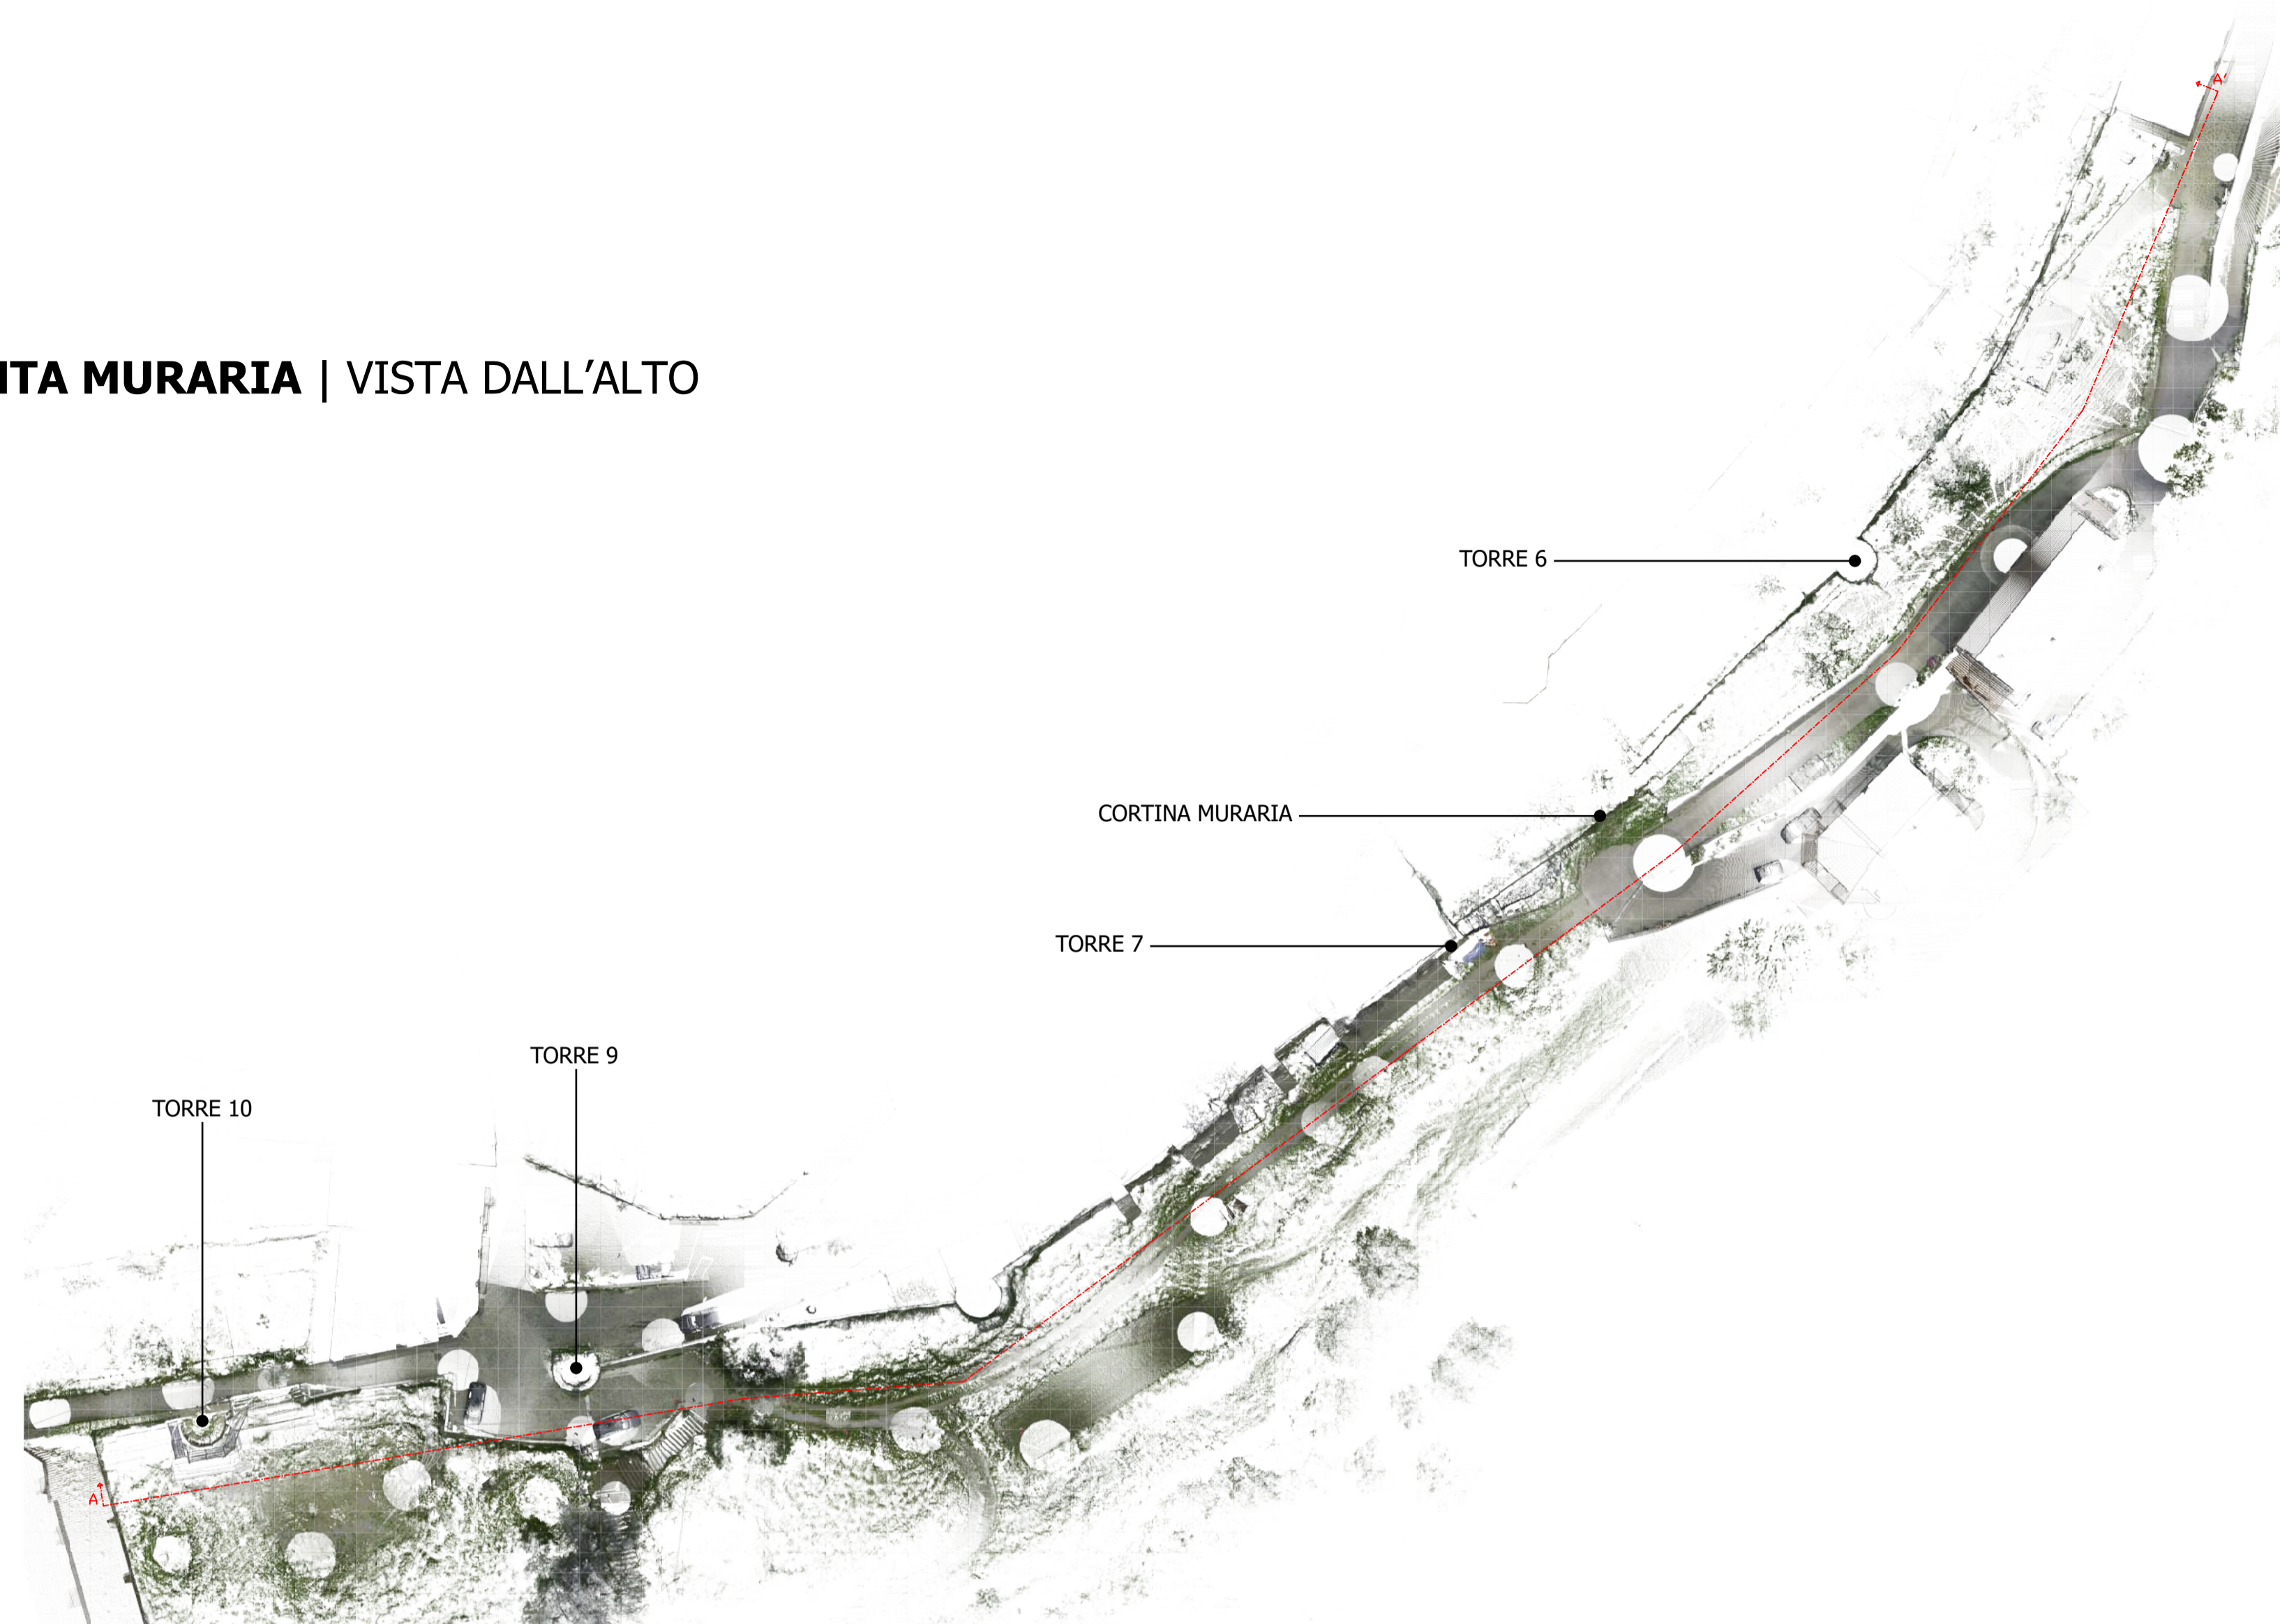

SEZIONE A-A'

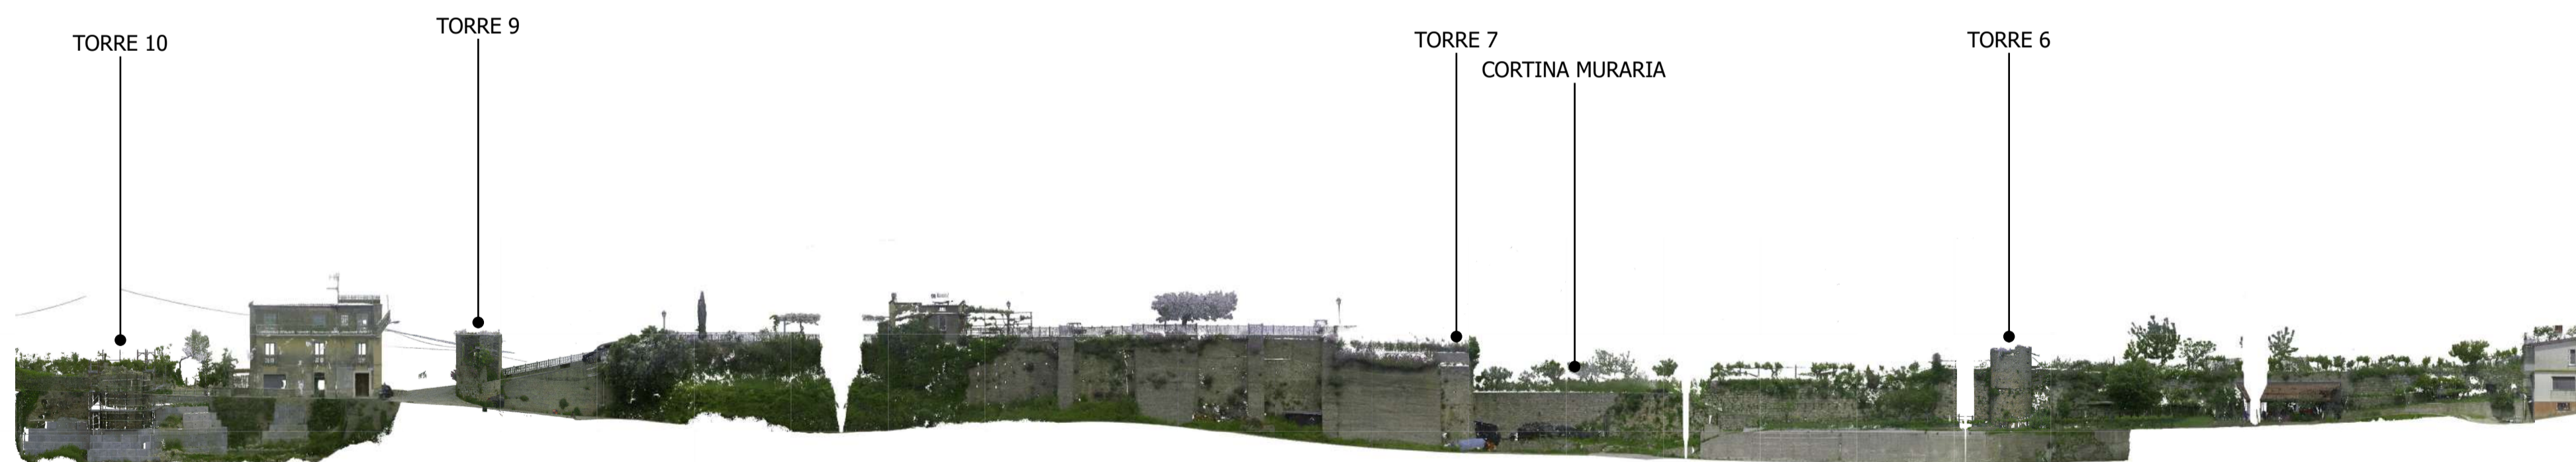

AREA DEL CASTELLO | VISTA DALL'ALTO

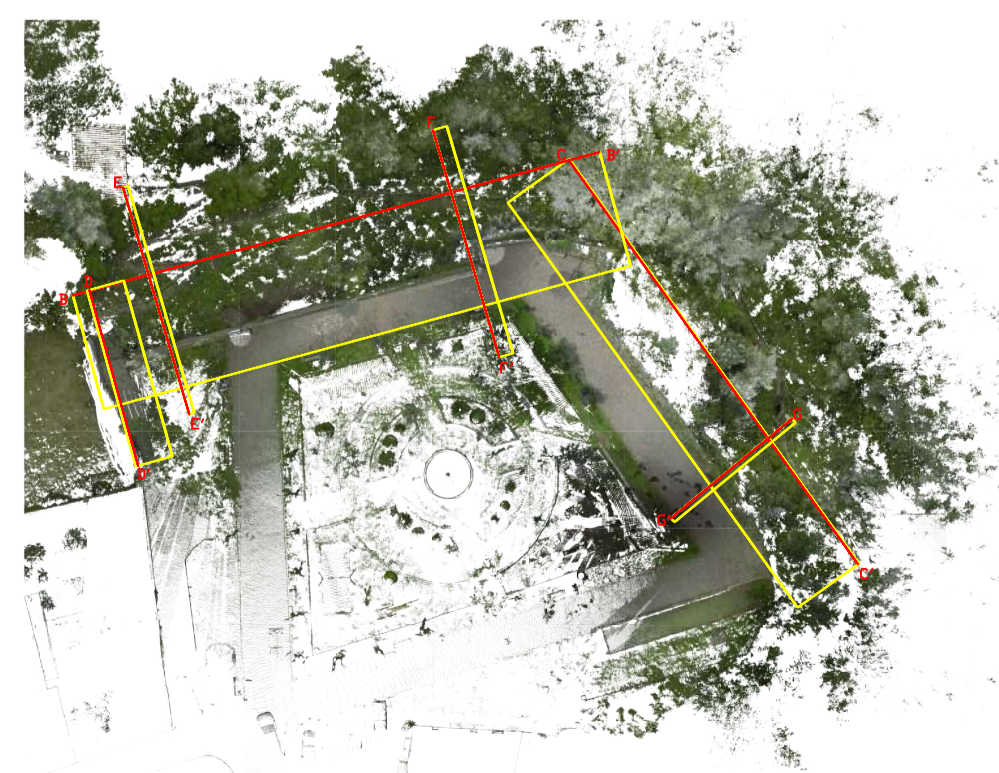

SEZIONE B-B'




SEZIONE C-C'



SEZIONE D-D'



SEZIONE E-E'

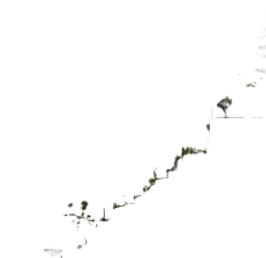

SEZIONE F-F'



SEZIONE G-G'

