



COMUNE DI GIOI

Provincia di Salerno

Indirizzo: Piazza Andrea Maio, 17 - 84056 Gioi (SA)
 PEC: protocollo@pec.comune.gioi.sa.it
 Telefono: (+39) 0974.991026
 C.F. 84000570659 - P.IVA. 02623820657 - CU. UFZAAT

OPERE PUBBLICHE DI MESSA IN SICUREZZA DEGLI EDIFICI E DEL TERRITORIO
 Legge 27 dicembre 2019, n. 160 e s.m.i. L. 126/2020

MINISTERO DELL'INTERNO
DIPARTIMENTO PER GLI AFFARI INTERNI E TERRITORIALI
 (DECRETO D.C.F.L. del 07 dicembre 2020)

INTERVENTO DI RESTAURO CINTA MURARIA E SISTEMAZIONE STRADE

CUP: D95C20000000001 – CIG: 869090058F


RTP ARCA: Via Serre, 39 – 84052 Ceraso (SA) | Via A. Sabatini, 7 – 84121 Salerno

PROGETTO DEFINITIVO


ID Prog.	Elaborato	
PG	ER3	ELABORATI GRAFICI STATO DI FATTO MURA NORD
<input checked="" type="checkbox"/> GENERALE	<input type="checkbox"/> DESCRITTIVO/CALCOLO	<input checked="" type="checkbox"/> GRAFICO/FOTOGRAFICO
<input type="checkbox"/> SPECIALISTICO	<input type="checkbox"/> METRICO-ESTIMATIVO/TECNICO-AMMINISTRATIVO	

Prot. Comune	RTP Progetto	
	Arch. Emilio Buonomo	Geol. Vincenzo Siervo
	Ing. Raffaele Tarateta	Archeol. Rosanna Salati
Visto: il RUP	Ing. Antonello Carbone	Archeol. Mario D'Antuono

UBICAZIONE

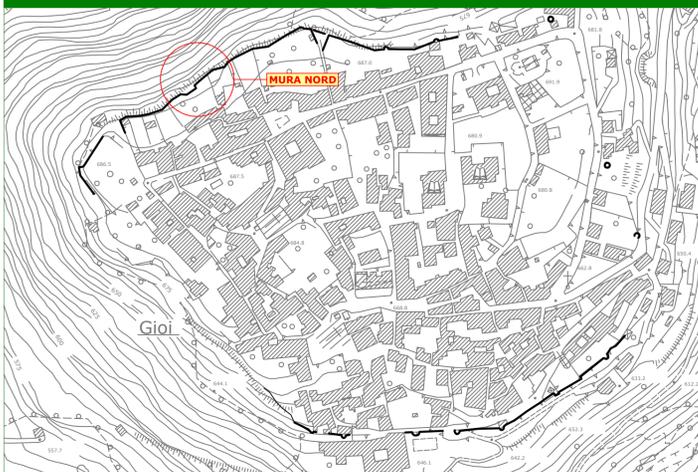

LOCALIZZAZIONE

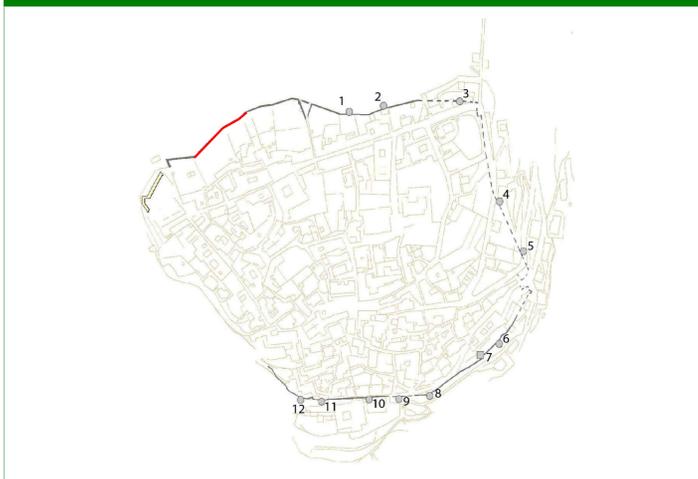


RILIEVO MATERICO



CATEGORIA MATERIALI E TECNICHE COSTRUTTIVE

Struttura Mura Nord  Pietra arenaria e giunti in malta di calce

ANALISI DEL DEGRADO E DEI DISSESTI

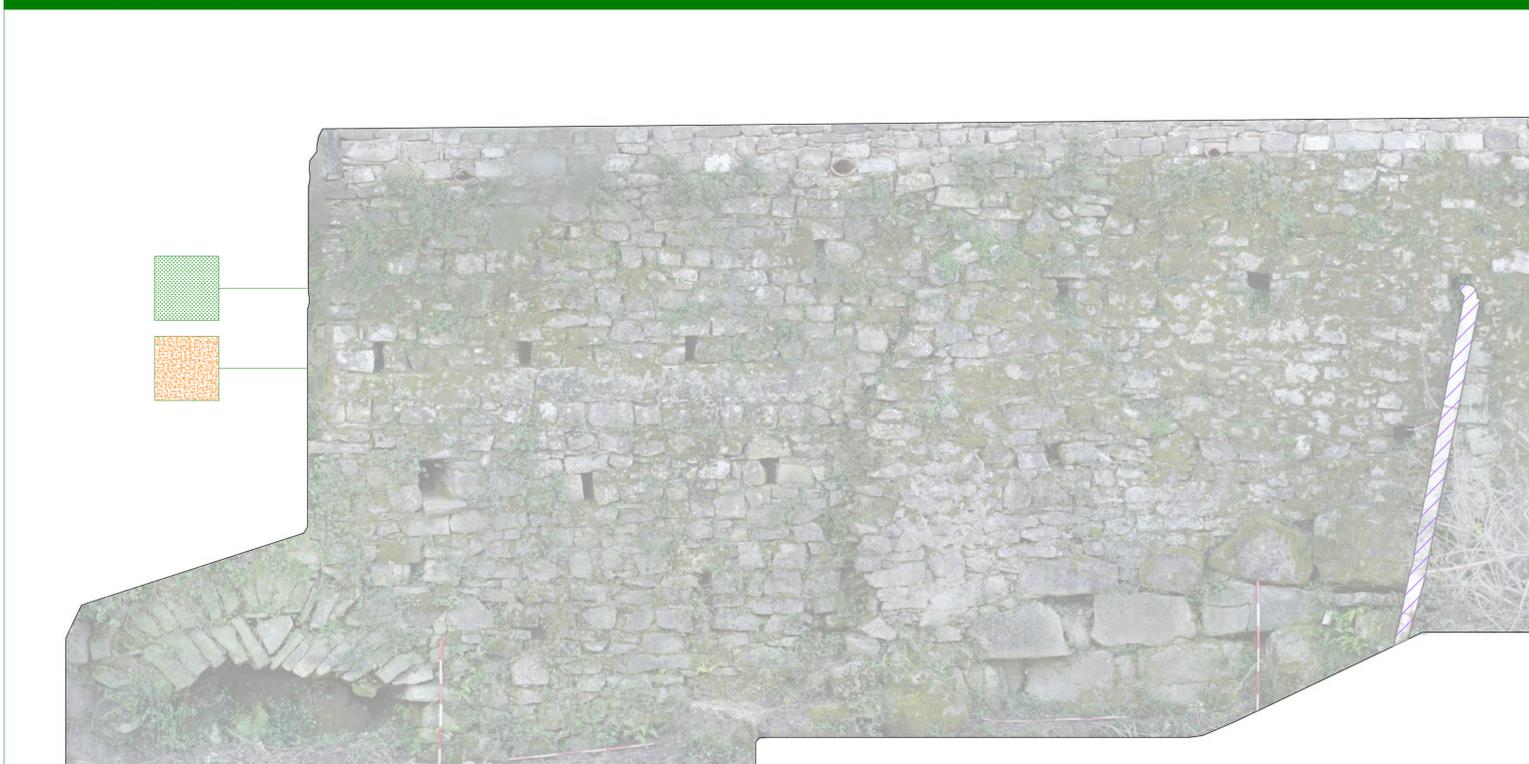

DISSESTI STRUTTURALI - Rif. Norma UNI 11182

CATEGORIA TIPO DI DISSESTO

Struttura Mura Nord  Lesione verticale passante

DEGRADO - Rif. Norma UNI 11182

CATEGORIA FENOMENO DI DEGRADO

Struttura Mura Nord  Vegetazione infestante
DEFINIZIONE da UNI 11182
 Presenza di licheni, muschi e piante.

Struttura Mura Nord  Disgregazione della malta
DEFINIZIONE da UNI 11182
 Decoescione caratterizzata da distacco di granuli o cristalli sotto minime sollecitazioni meccaniche.

Struttura Mura Nord  Degrado antropico
DEFINIZIONE
 Qualsiasi forma di alterazione e/o di modificazione dello stato di conservazione di un bene culturale e/o del contesto in cui esso è inserito quando questa azione è indotta dall'uso improprio.