


Ambiti equivalenti

- Ambiti con rapporto di equivalenza pari a 1 mq/mq
- Ambiti con rapporto di equivalenza pari a 0,7 mq/mq
- Ambiti con rapporto di equivalenza pari a 0,5 mq/mq
- Ambiti con rapporto di equivalenza pari a 0,2 mq/mq
- Ambiti con rapporto di equivalenza pari a 0,1 mq/mq
- Ambiti con rapporto di equivalenza pari a 0,0 mq/mq

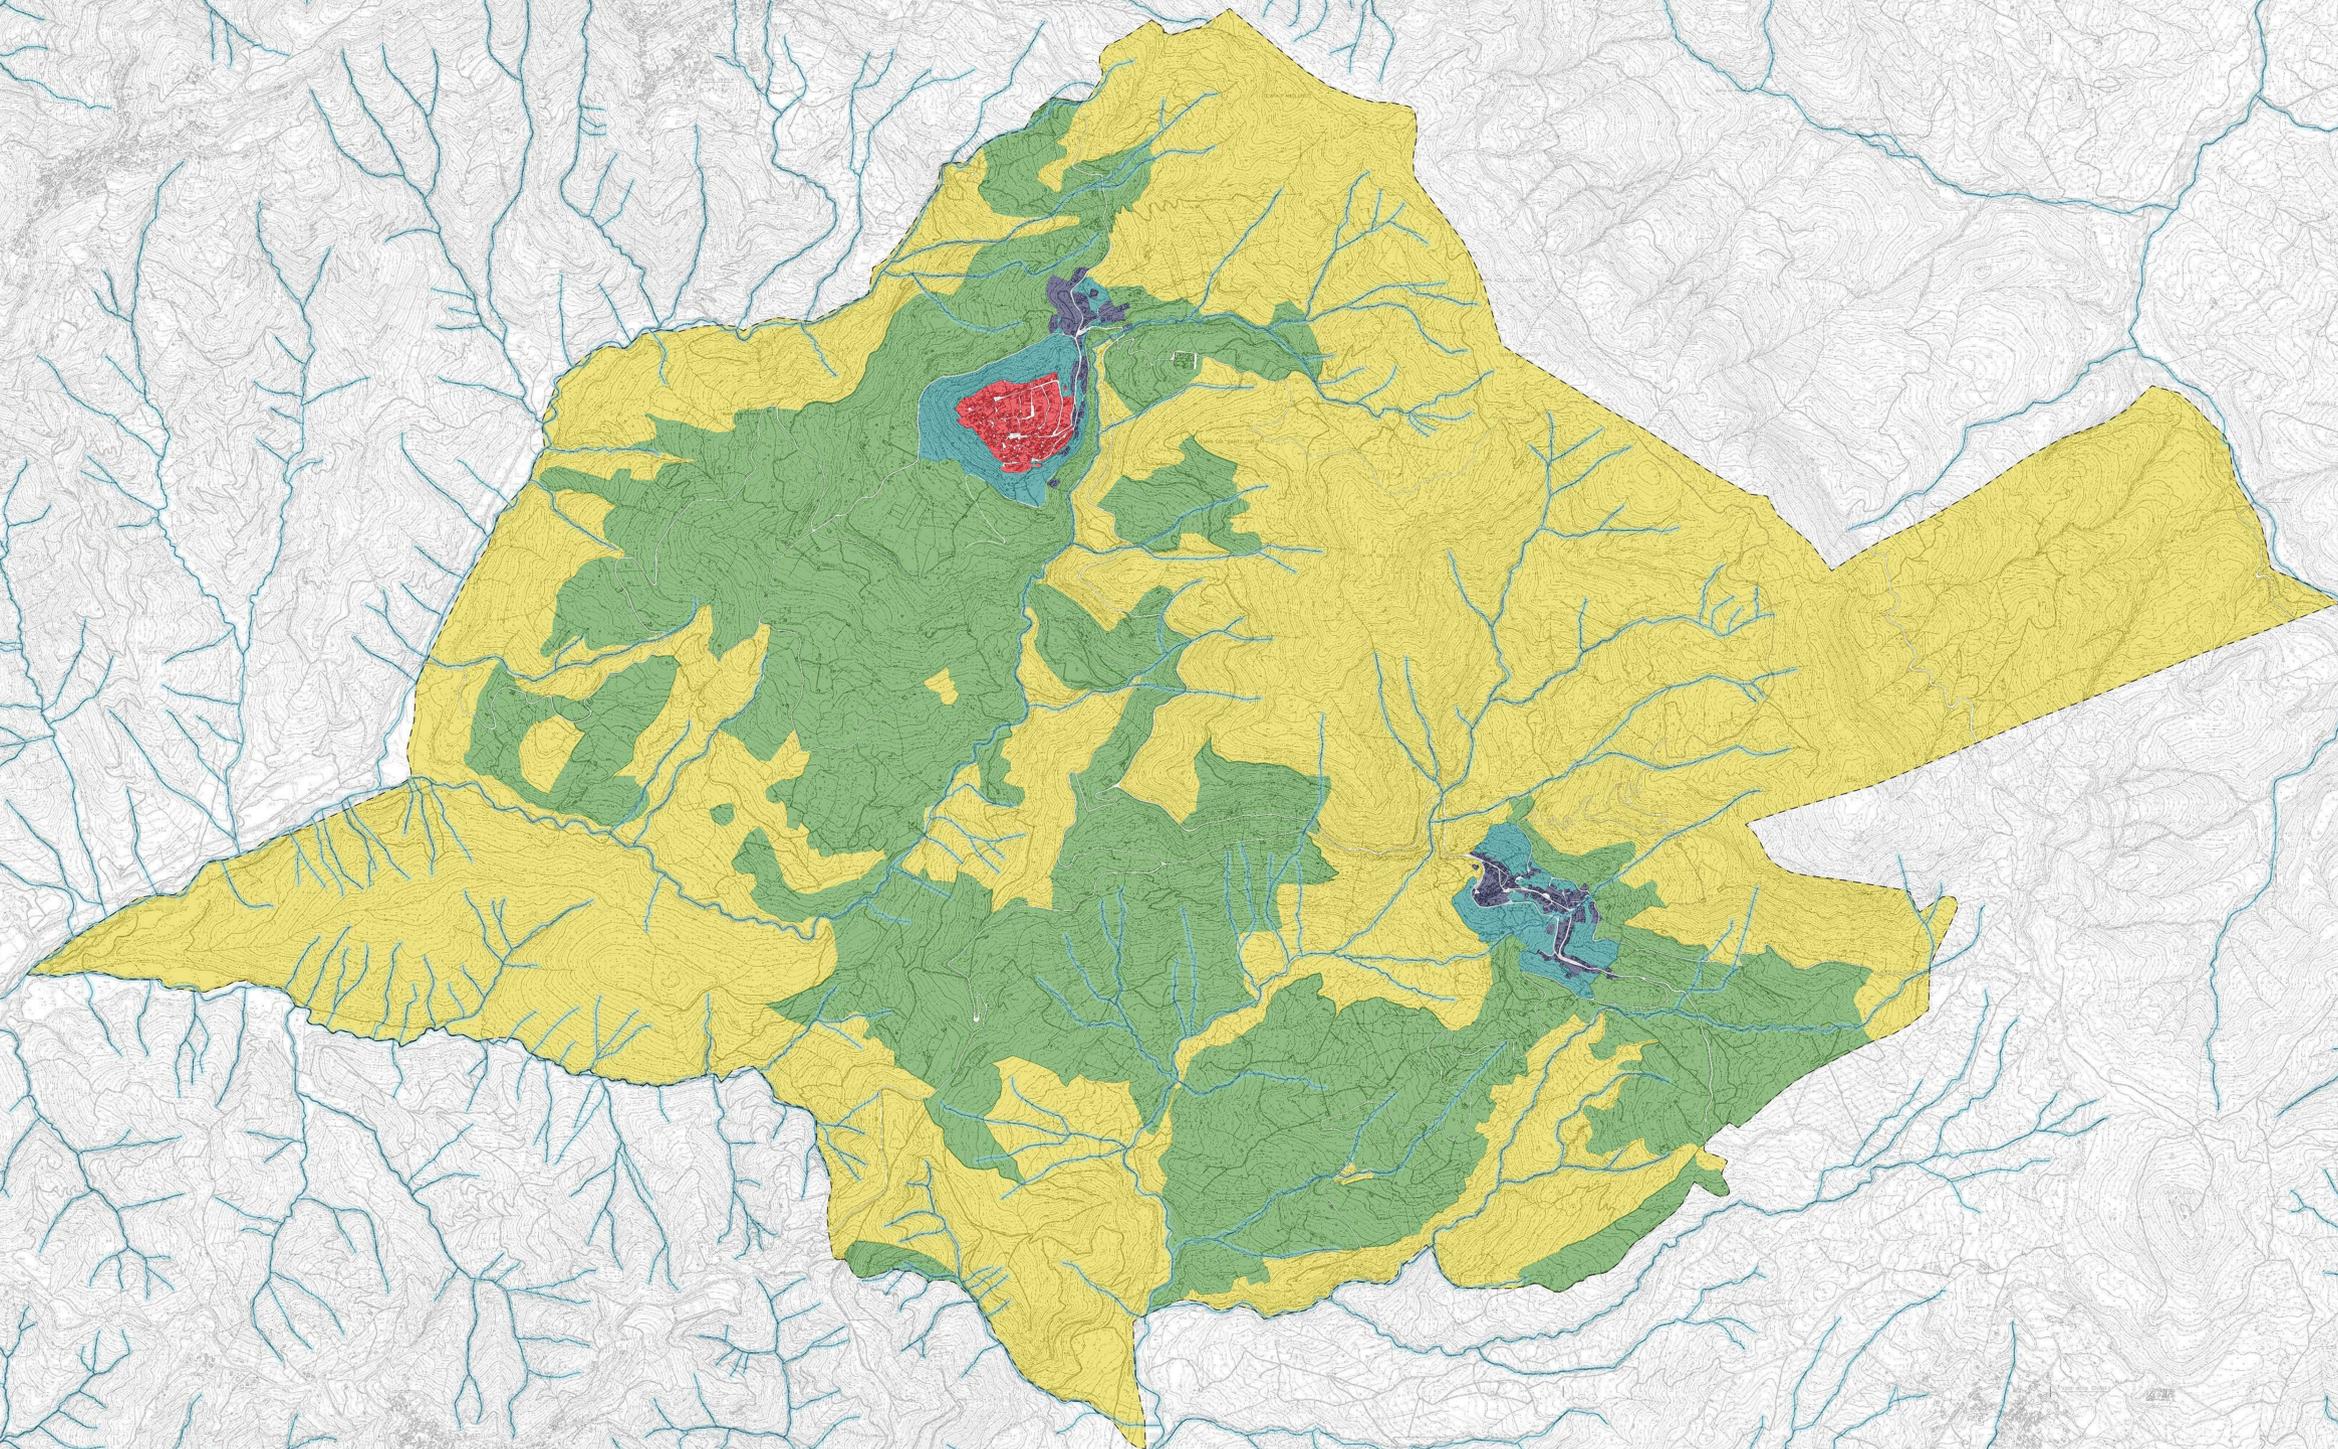

# Piano Urbanistico Comunale Comune di Gioi

Sindaco  
Andrea Salati  
Vicesindaco  
Valerio Rizzo

Responsabile del procedimento  
geom. Raffaele Barbato

Comune di Gioi | Area Tecnica  
Raffaele Barbato | Urbanistica e Edilizia Privata

Responsabile tecnico - scientifico del PUC  
Mariasilvia Agresta, urbanista | progettista



Piano Adottato con deliberazione C.C. n. .... del ..... mese 2017  
Piano Approvato con deliberazione C.C. n. .... del ..... mese 2017

Nota: La base cartografica utilizzata nella stesura del PUC 2017, derivante dall'elaborazione e dall'aggiornamento della Carta Tecnica Regionale della Regione Campania 2011 (proiezione: UTM - Fuso 33 - Datum: WGS84), è da considerarsi ad uso esclusivo per la redazione degli elaborati grafici del PUC.

## Piano Strategico | Carta degli ambiti equivalenti

scala 1:10.000